


NORME POUR INSTALLATION COLLECTIVE



NFP 25.362



APPLICATION PORTAIL COULISSANT

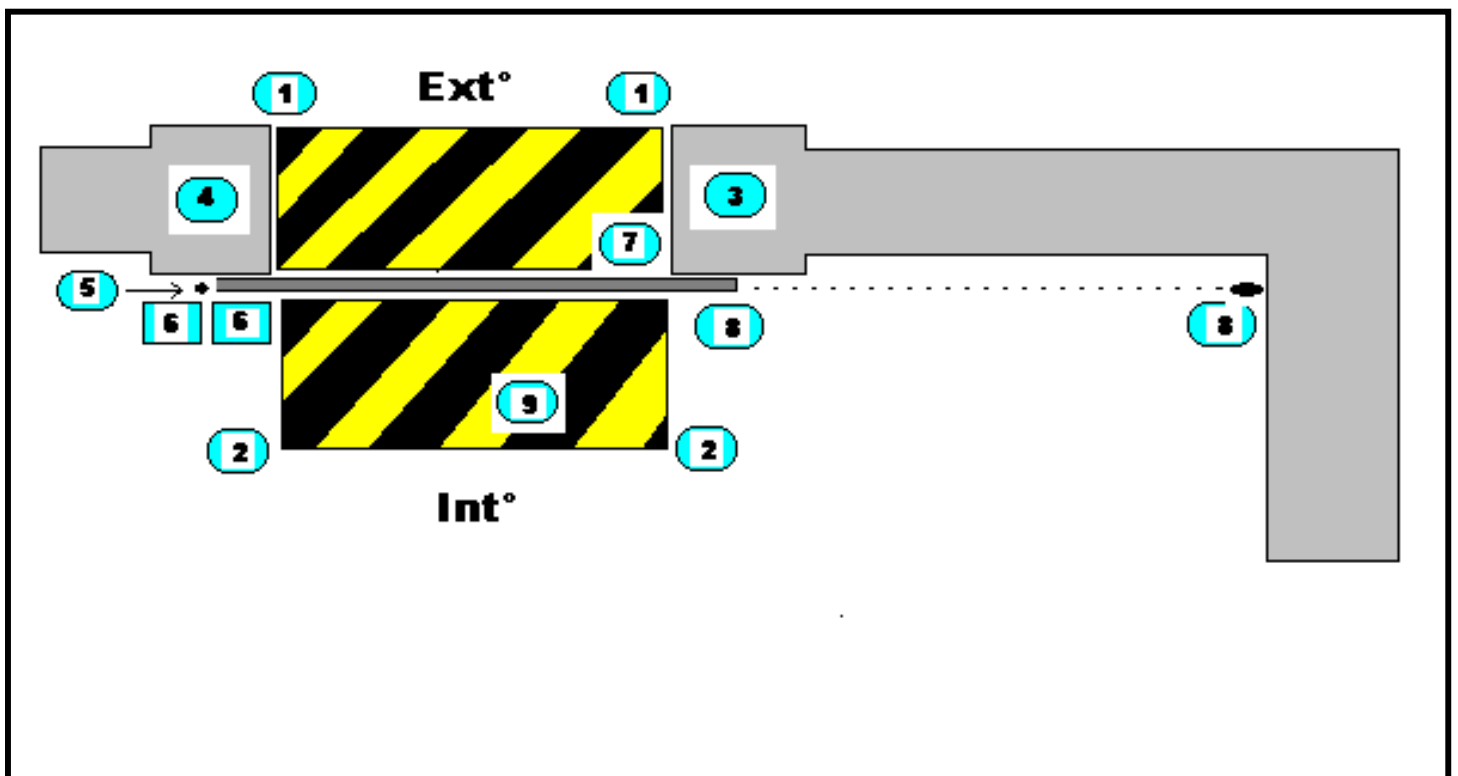

- 1) Cellules extérieures (h=400 m/m)
- 2) Cellules intérieures (h=400 m/m)
- 3) Lampe clignotante
- 4) Eclairage de zone
- 5) Palpeur embarqué
- 6) Convoyeur infrarouge
- 7) Palpeur de refoulement si le portail est barreaudé
- 8) Cellules en ouverture (si portail ouvert arrive à moins de 400 m/m)
- 9) Zebra (400 m/m de chaque côté du portail)